





ILLUSTRATIONSPLAN

Beteckningar	
	Gräns för fastighet, samfällighet och samplaneringsområde samt gräns för kvarterstråk
	Tråkgräns, alternativ gräns för fastigheter och samfällighet med samma kvarterseamn, samt med kvarterseamn
	Servitutgräns
	Egenskapsgräns
	Bostadshus karaktär efter husniv resp. tak
	Utlus karaktär efter husniv resp. tak
	Övrig byggnad karaktär efter husniv resp. tak
	Transformatorbyggnad
	Häck, stönmur
	Staket, stödmur
	Väg
	Sten
	Nivåkurva
	Avvägd markhöjd
	Polygonpunkt
	Regelbeteckning på fastighet
	Optikabel
	Traktstred
	S:1 g:s:1 Samfällighet resp. gemensamhetsinrättning
	Sv: Lr Servitut resp. ledningsrätt
	* Servitut (punkt, linje resp. yta)
	* Ledningsrätt (punkt, linje resp. yta)
	* Gemensamhetsinrättning (punkt, linje resp. yta)
	R Formsnitt
	Fjärrvärmeledning
	Spilvattenledning
	Vattenledning
	Dagvattenledning
	Högspänningsledning i mark
	Teleledning i mark
	Teledning i mark
	Standstadsyd

Vatten- och avloppsledningar redovisade av Telemiska förvaltningen Växjö, 2018-05-13

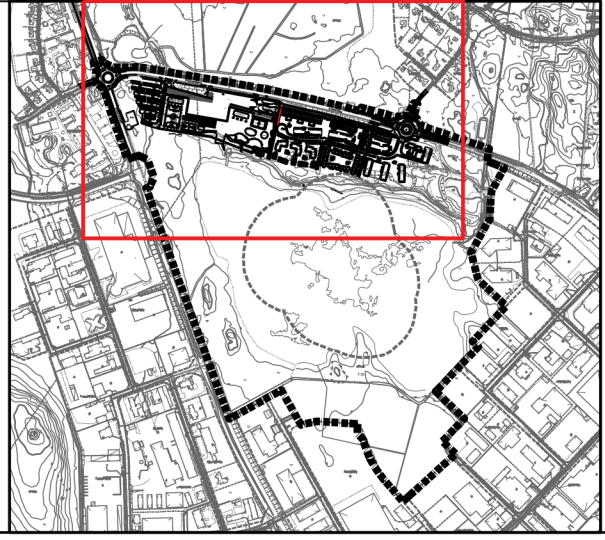

ORIENTERINGSKARTA
Röd rektangel visar illustrationsplanens del av planområdet.

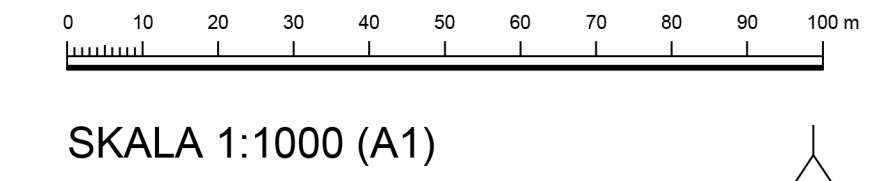

SKALA 1:1000 (A1)

Granskningshandling	Dnr. 2016BN1330
Detaljplan för: Växjö 7:10 mfl. (Etapp 3, Hagavik) Norrmark Växjö kommun	
Stadsbyggnadskontoret 2020-09-09	
Kerstin Ivansson, Planarkitekt	